



Ansicht Rückseite

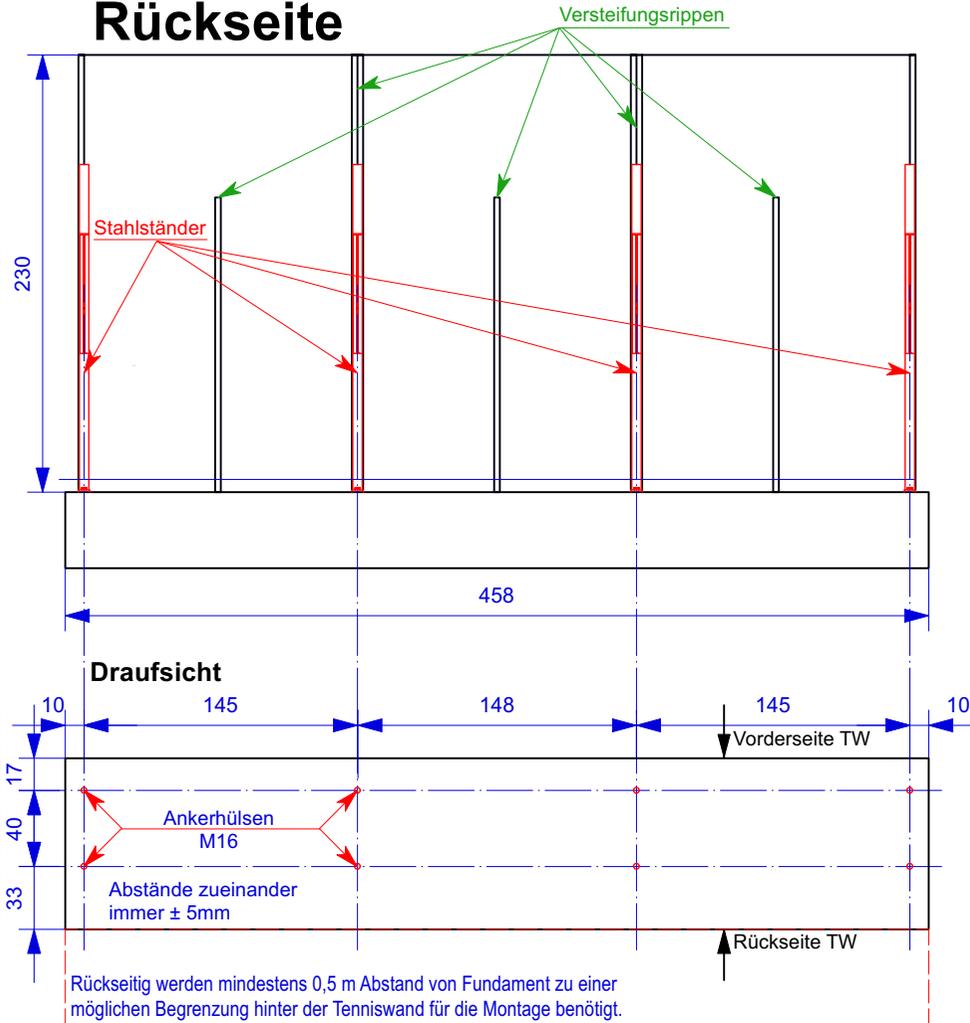


Die Positionen des linken und des rechten Elements bleiben immer unverändert. Zusätzliche Elemente werden immer dazwischen positioniert, so dass sich mit jedem weiteren Element das Gesamtmaß um 148 cm vergrößert.

Gemäss Statik ist die Bodenpressung mit 220kN/m² angenommen. Im Zweifelsfall sind die Bodengrundverhältnisse vor Ort zu prüfen.

Seitenansicht

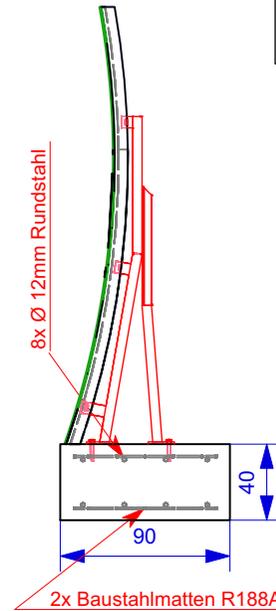

Genau Position der Stahlständer zu den Versteifungsrippen beachten.

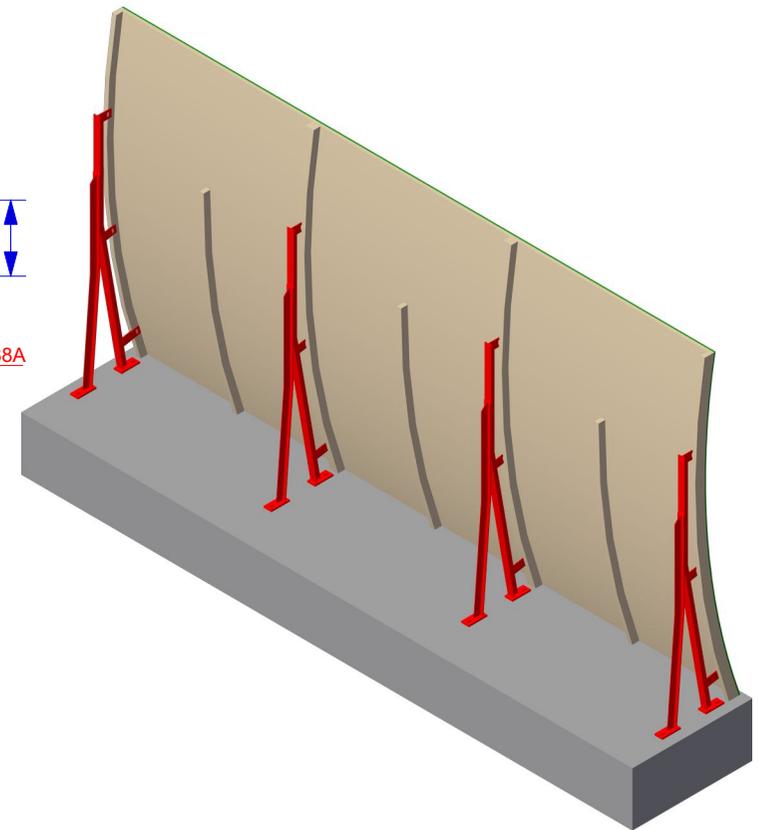

Fundamentplan 3-teilig Smash-Back Tennistrainingswand Typ II

Verzeichnis: Tenniswand Maßstab: 1:40

Gezeichnet: am 6. Dezember 2019 Alle Maße in cm

Diese Zeichnung ist nach §18 UHSG geschützt. Sie darf Mitbewerbern nicht zugänglich gemacht werden. Zuwiderhandlungen können zu Schadensersatzansprüchen führen.